



L'architecte Christian Schouvey prévoyait une allée d'arbres pour ombrager la façade Sud de la BU Santé.

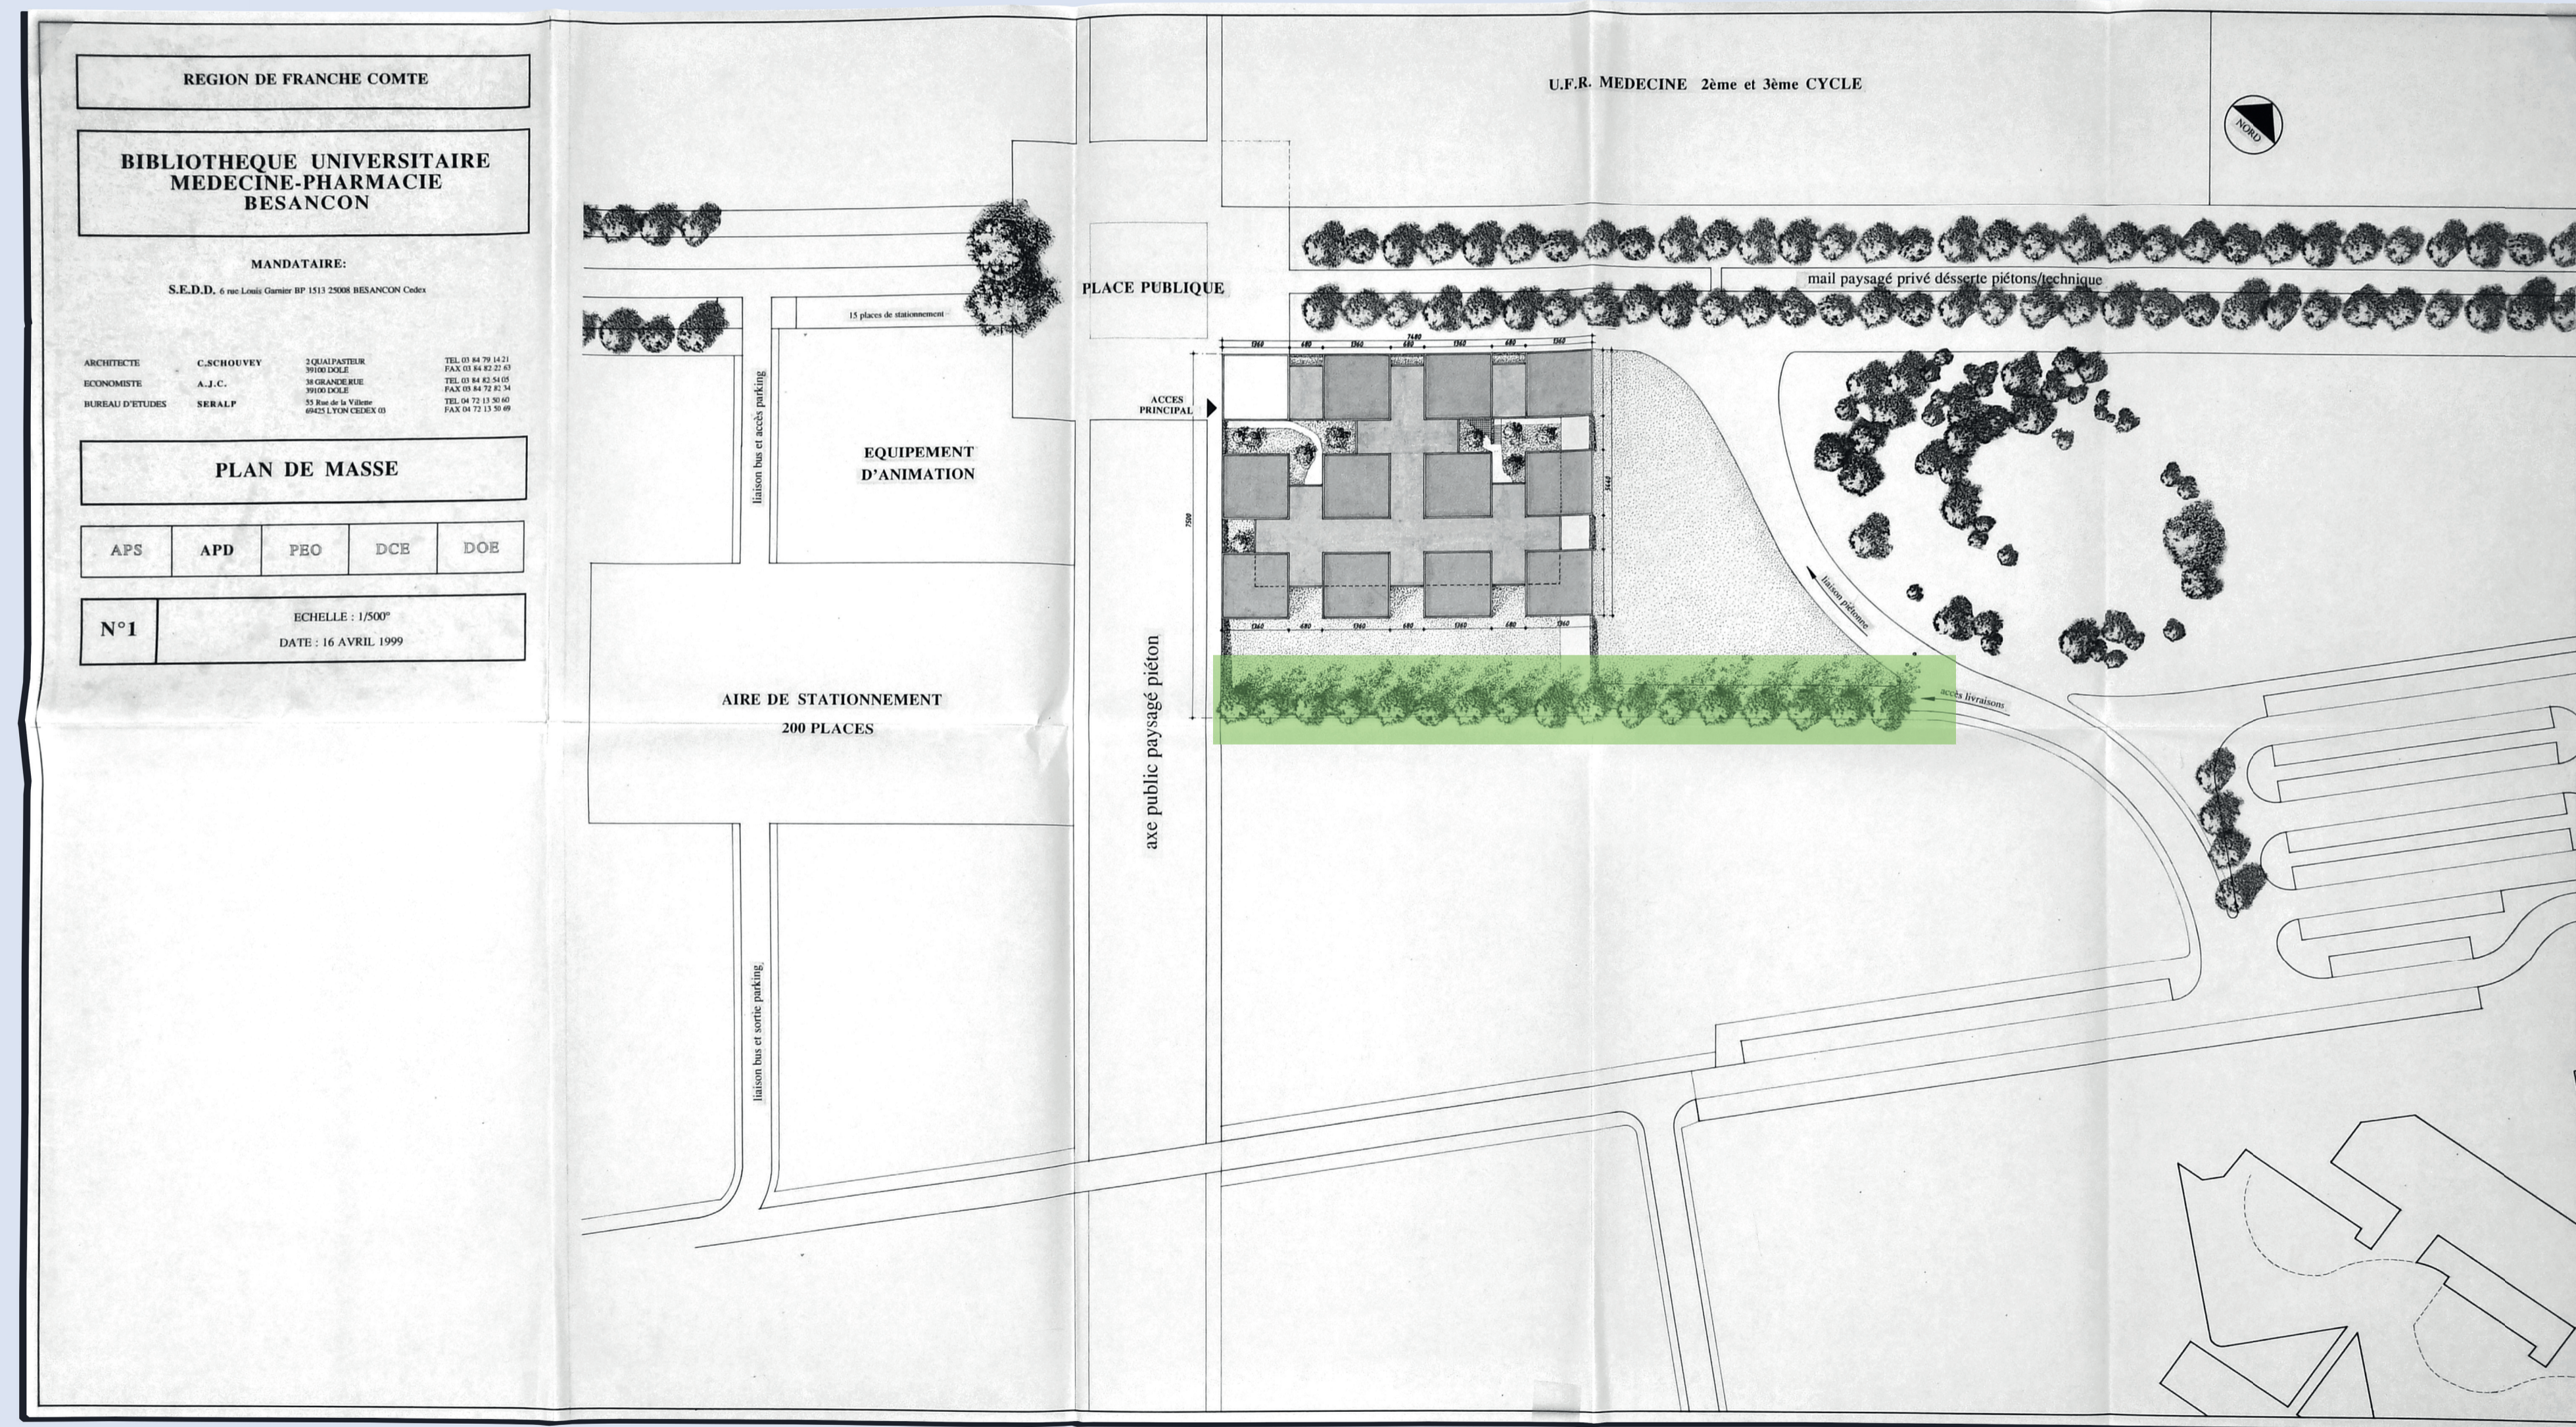

Une BU troisième lieu : vestiaires et espace animation étaient prévus

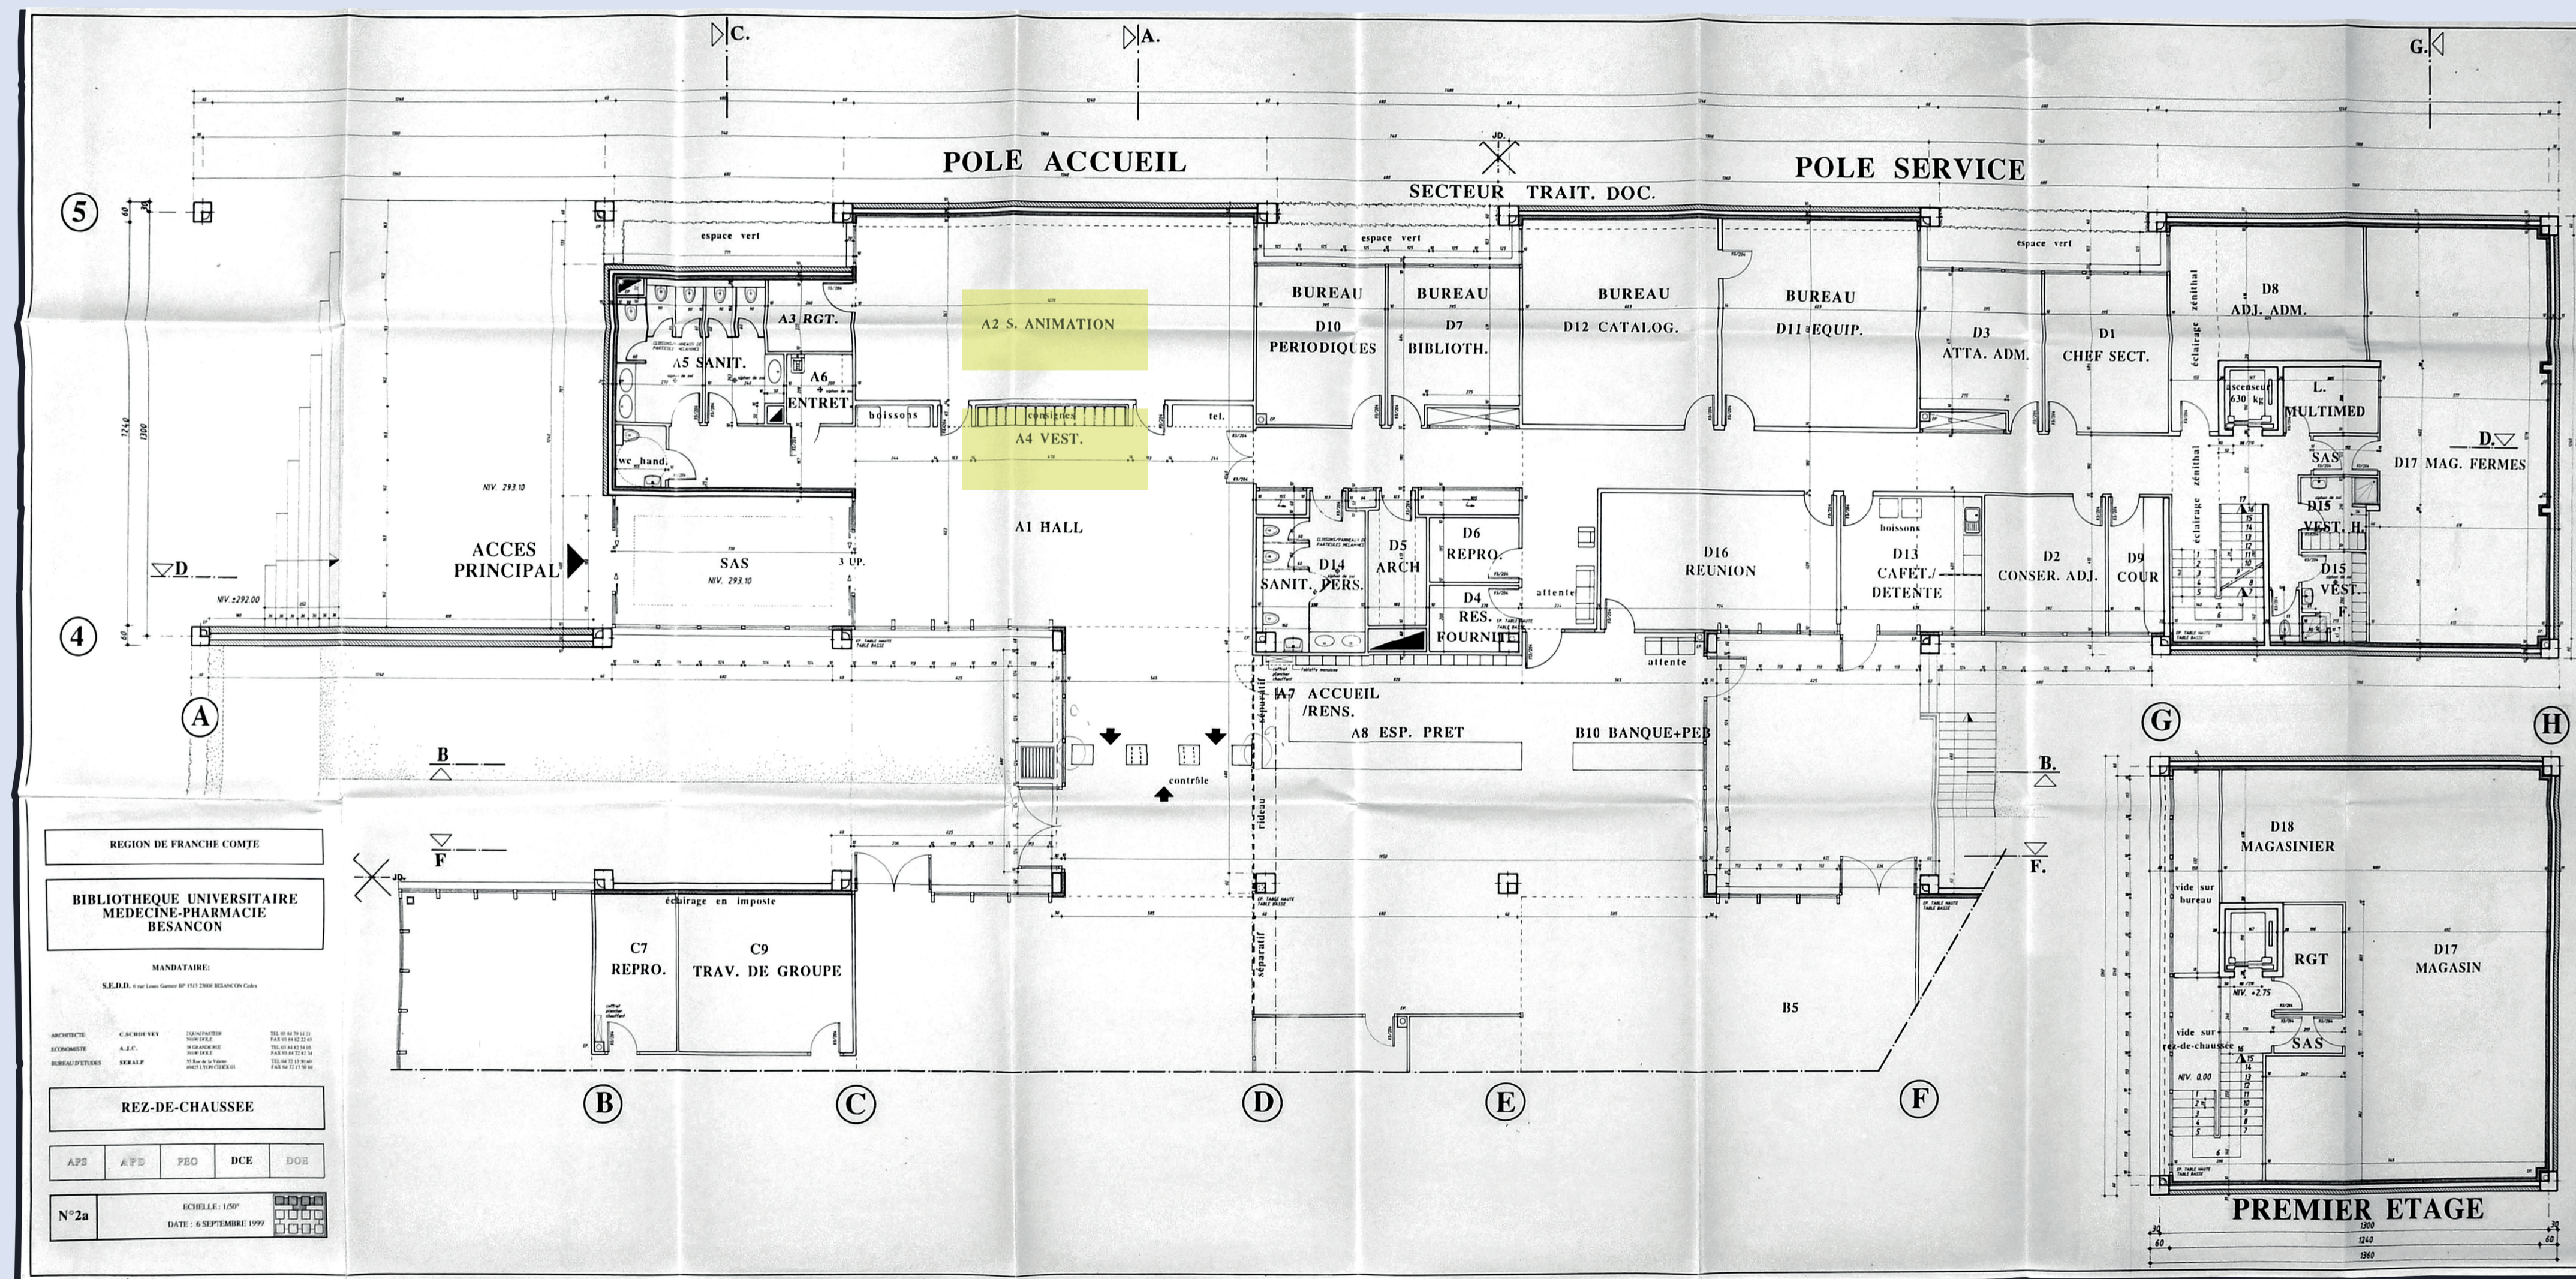

Une BU sur 2 niveaux : le rez-de-chaussée bas était réservé pour une éventuelle extension de la BU

